
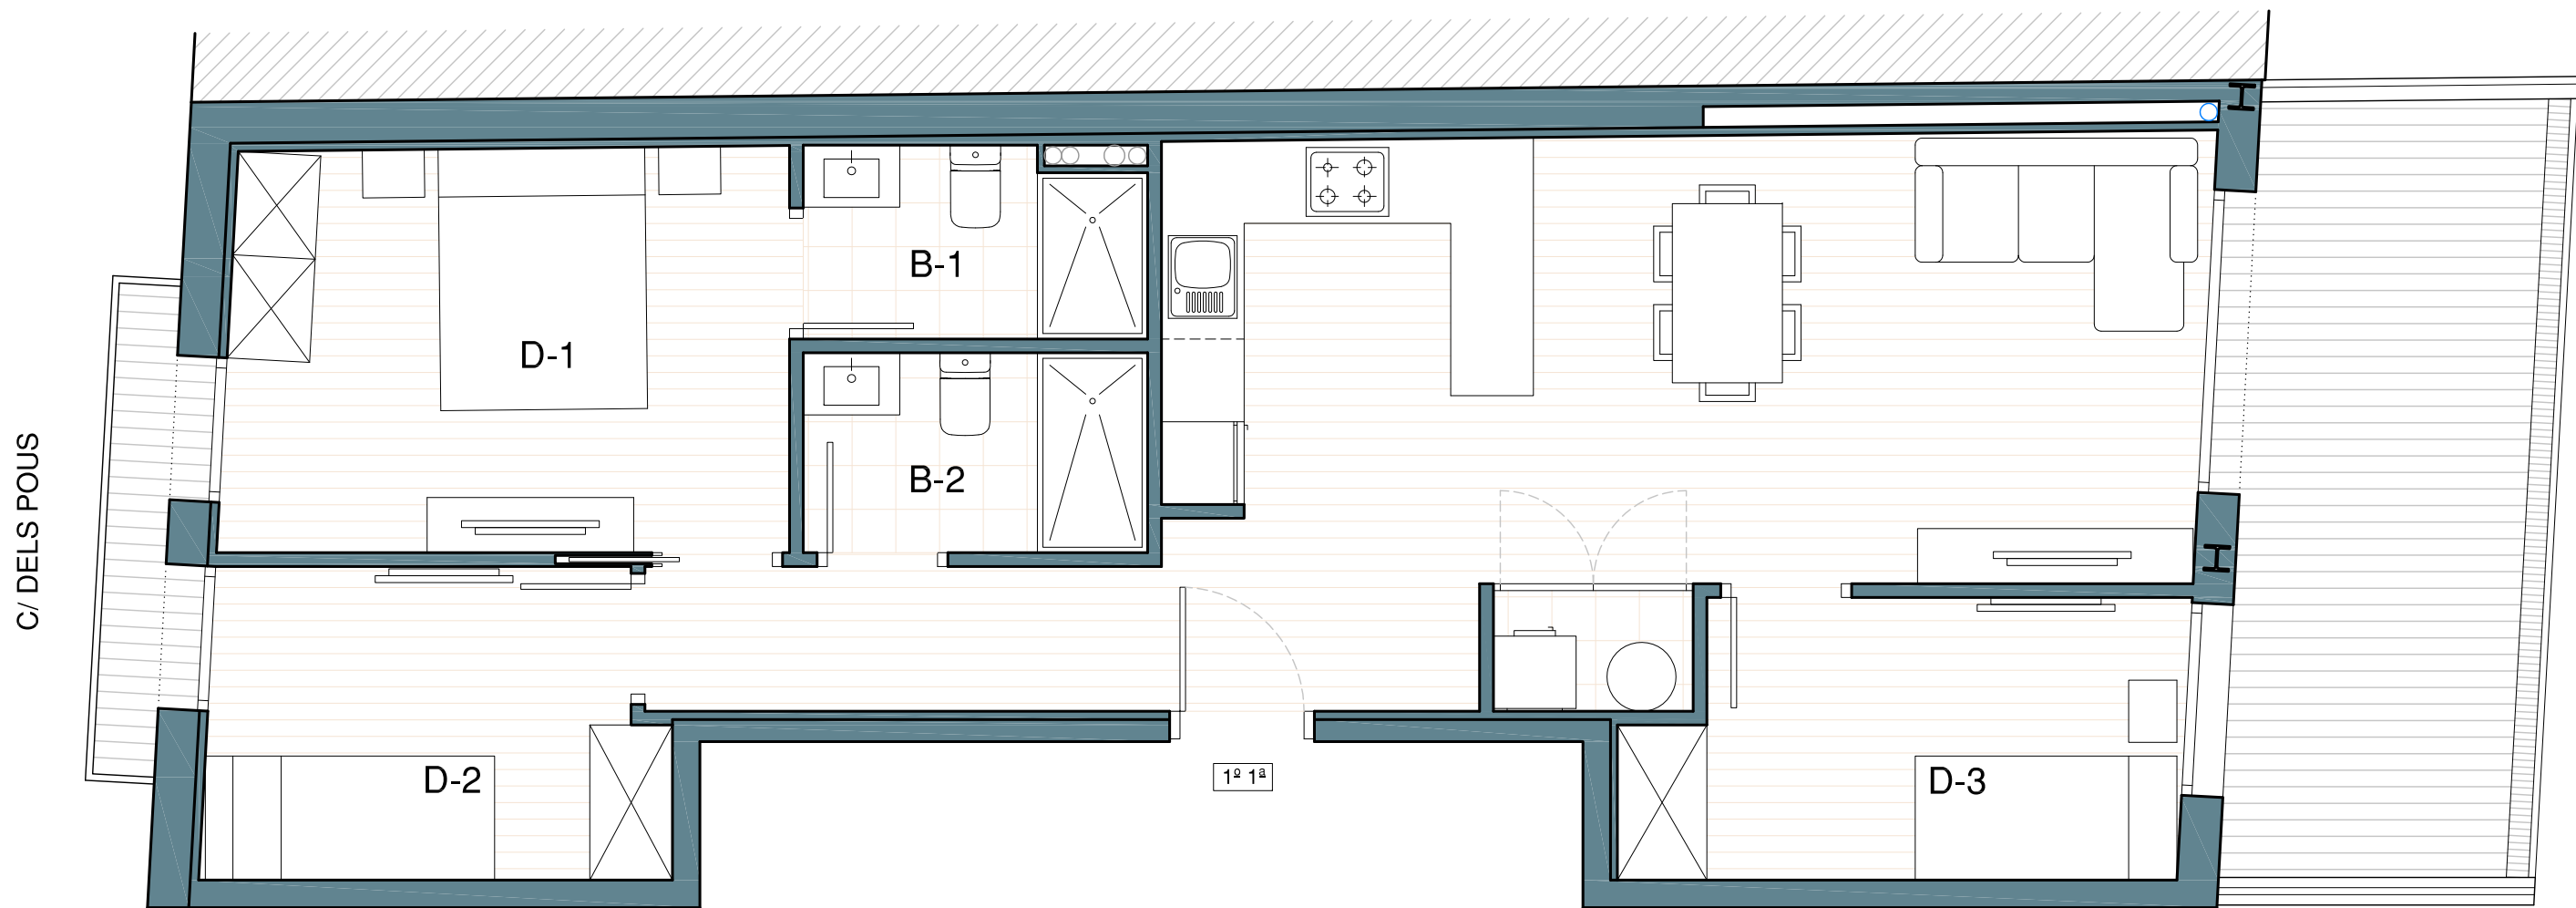


CUADRO DE SUPERFICIES ÚTILES	
PISO 1º 1ª	
COMEDOR-ESTAR-COCINA	23,87 m2
LAVADERO	1,27 m2
DISTRIBUIDOR	6,77 m2
DORMITORIO - 1	11,96 m2
DORMITORIO - 2	7,34 m2
DORMITORIO - 3	7,84 m2

BAÑO - 1	3,36 m2
BAÑO - 2	3,63 m2
SUP. UTIL TOTAL	66,04 m2
BALCON	1,60 m2
TERRAZA	12,68 m2
SUP. CONSTRUIDA VIV.	79,43 m2

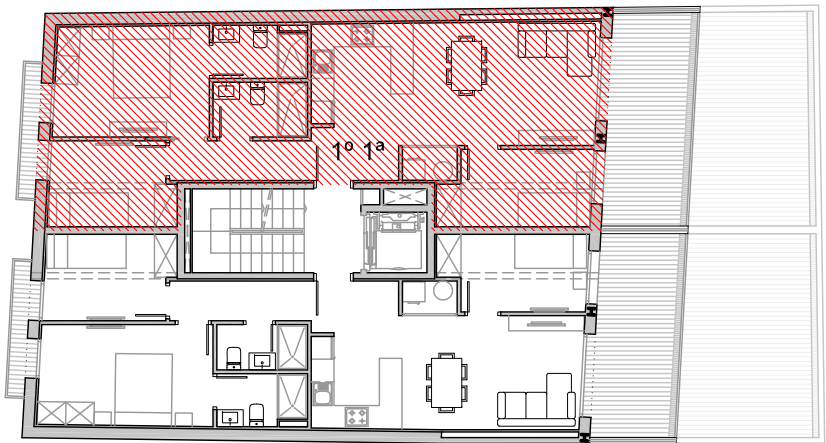

LAS SUPERFICIES SON APROXIMADAS Y PUEDEN VARIAR POR NECESIDADES TÉCNICAS DURANTE LA OBRA
LAS SUPERFICIES DEFINITIVAS SERÁN LAS QUE RESULTEN DE LA EJECUCIÓN DE LA OBRA
PLANO ORIENTATIVO SIN VALIDEZ CONTRACTUAL

Promueve y construye :



www.marjesvallesprojectes.com

CODERCH



Arquitectura

EDIFICIO PLURIFAMILIAR
ENTRE MEDIANERAS
CARRER DELS POUS , 5
08195 - SANT QUIRZE DEL VALLÈS

VIVIENDA 1º 1ª

ENERO 2025