



CUADRO DE SUPERFICIES ÚTILES	
PISO 2º 1ª	
COMEDOR-ESTAR-COCINA	22,43 m2
LAVADERO	0,98 m2
DISTRIBUIDOR	4,21 m2
DORMITORIO - 1	11,09 m2
DORMITORIO - 2	8,83 m2

BAÑO	3,44 m2
SUP. UTIL TOTAL	50,98 m2
TERRAZA	16,14 m2
SUP. CONSTRUIDA VIV.	62,14 m2

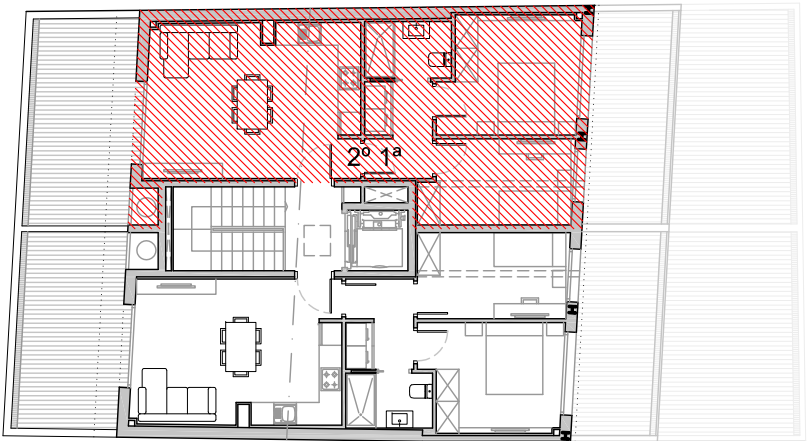

C/ DELS POUS

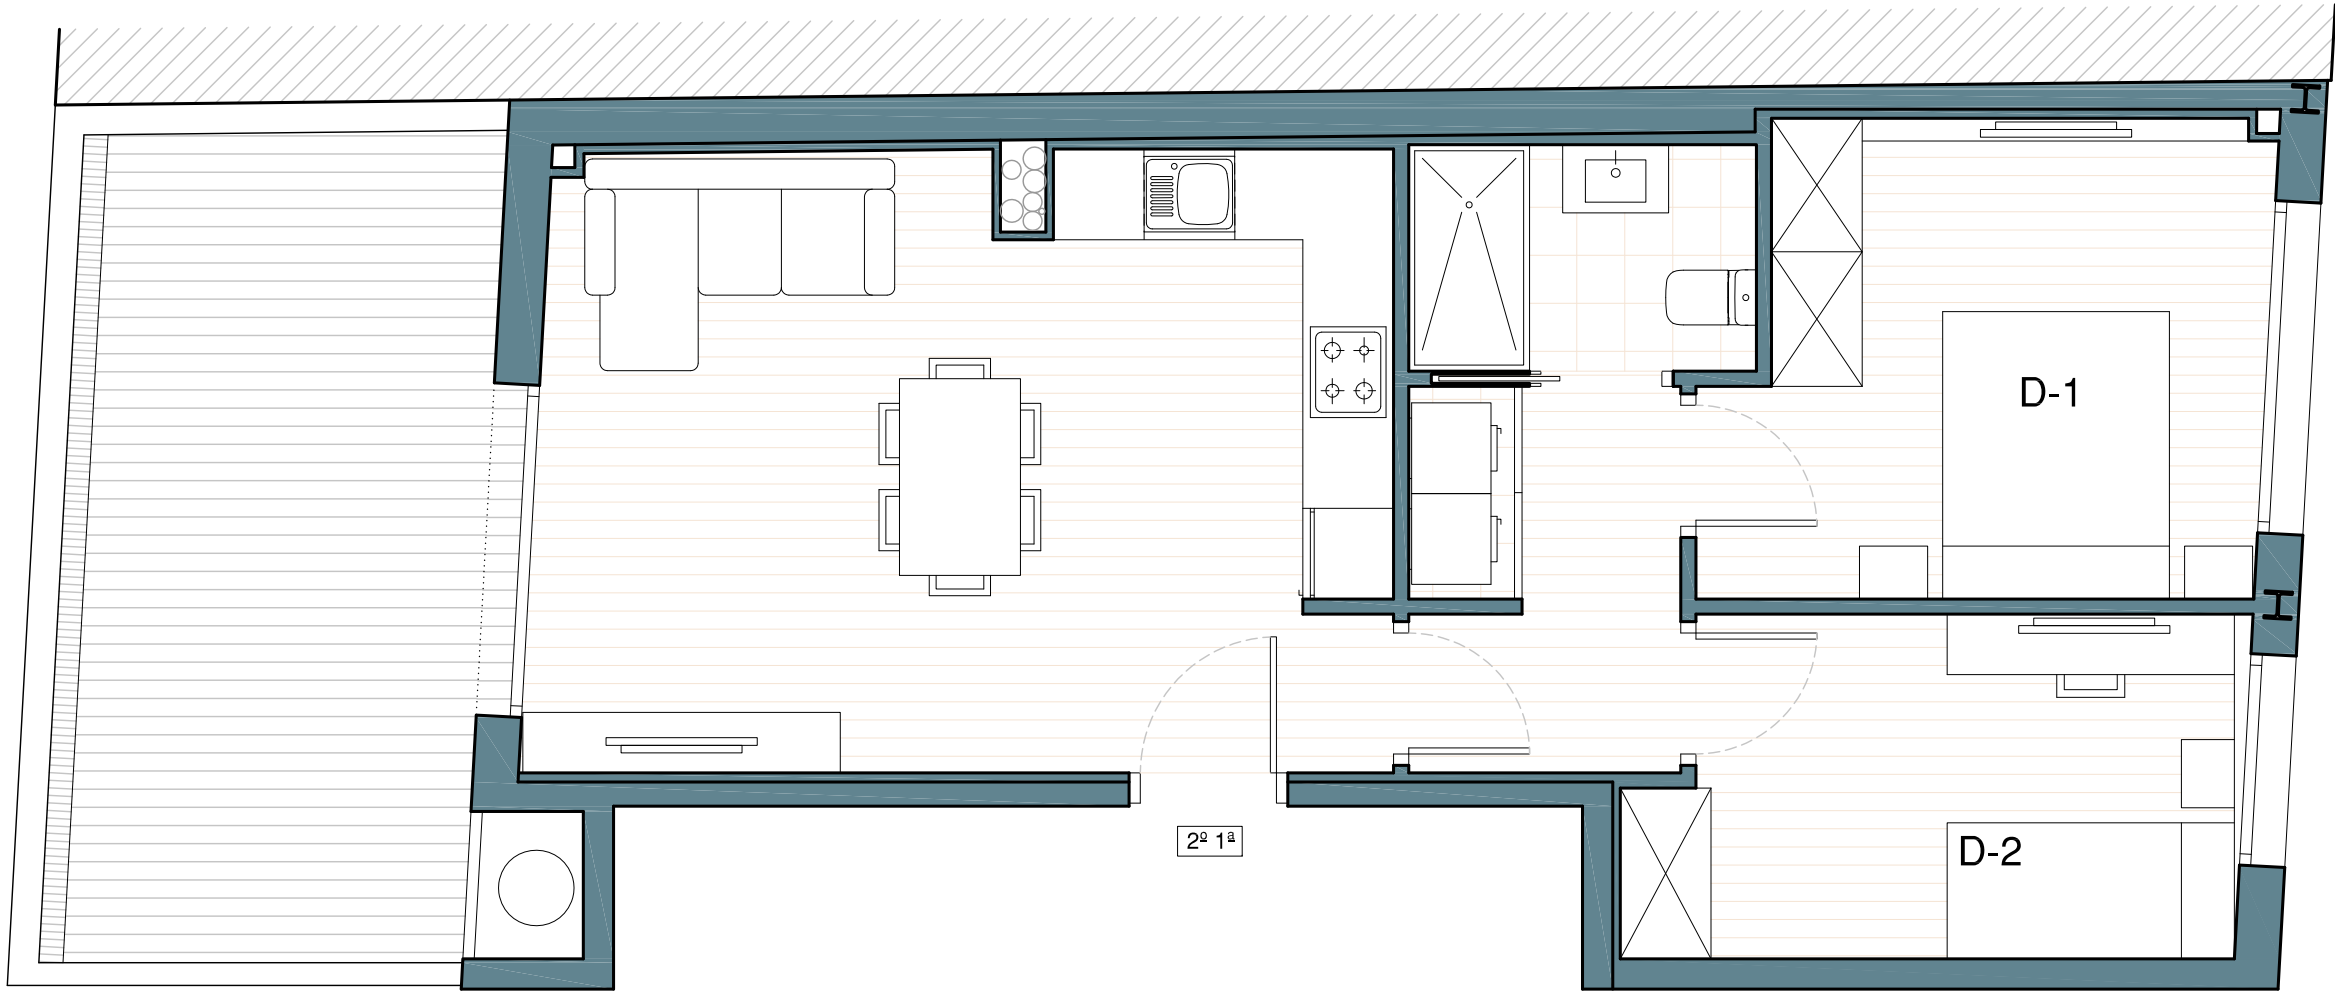


LAS SUPERFICIES SON APROXIMADAS Y PUEDEN VARIAR POR NECESIDADES TÉCNICAS DURANTE LA OBRA
LAS SUPERFICIES DEFINITIVAS SERÁN LAS QUE RESULTEN DE LA EJECUCIÓN DE LA OBRA
PLANO ORIENTATIVO SIN VALIDEZ CONTRACTUAL

Promueve y construye :



CODERCH

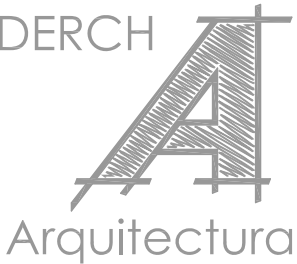

EDIFICIO PLURIFAMILIAR
ENTRE MEDIANERAS
CARRER DELS POUS , 5
08195 - SANT QUIRZE DEL VALLÈS

VIVIENDA 2º 1ª

ENERO 2025