



CUADRO DE SUPERFICIES ÚTILES	
PISO 2º 2ª	
COMEDOR-ESTAR-COCINA	21,05 m2
LAVADERO	0,87 m2
DISTRIBUIDOR	3,28 m2
DORMITORIO - 1	10,38 m2
DORMITORIO - 2	9,09 m2

BAÑO	3,34 m2
SUP. UTIL TOTAL	48,01 m2
TERRAZA	15,45 m2
SUP. CONSTRUIDA VIV.	59,03 m2

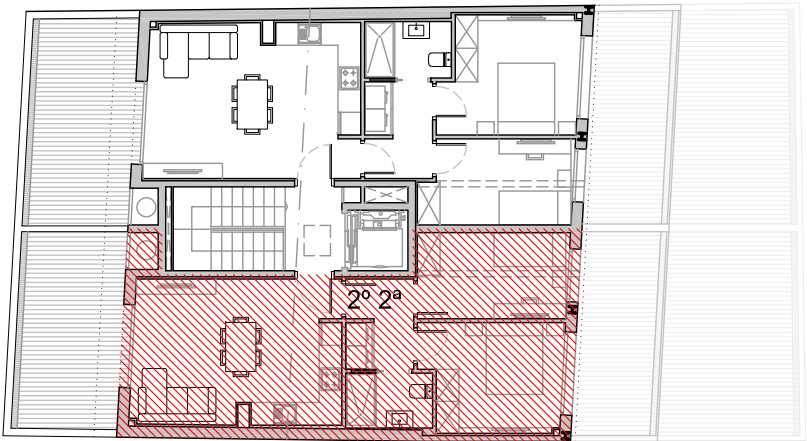

C/ DELS POUS

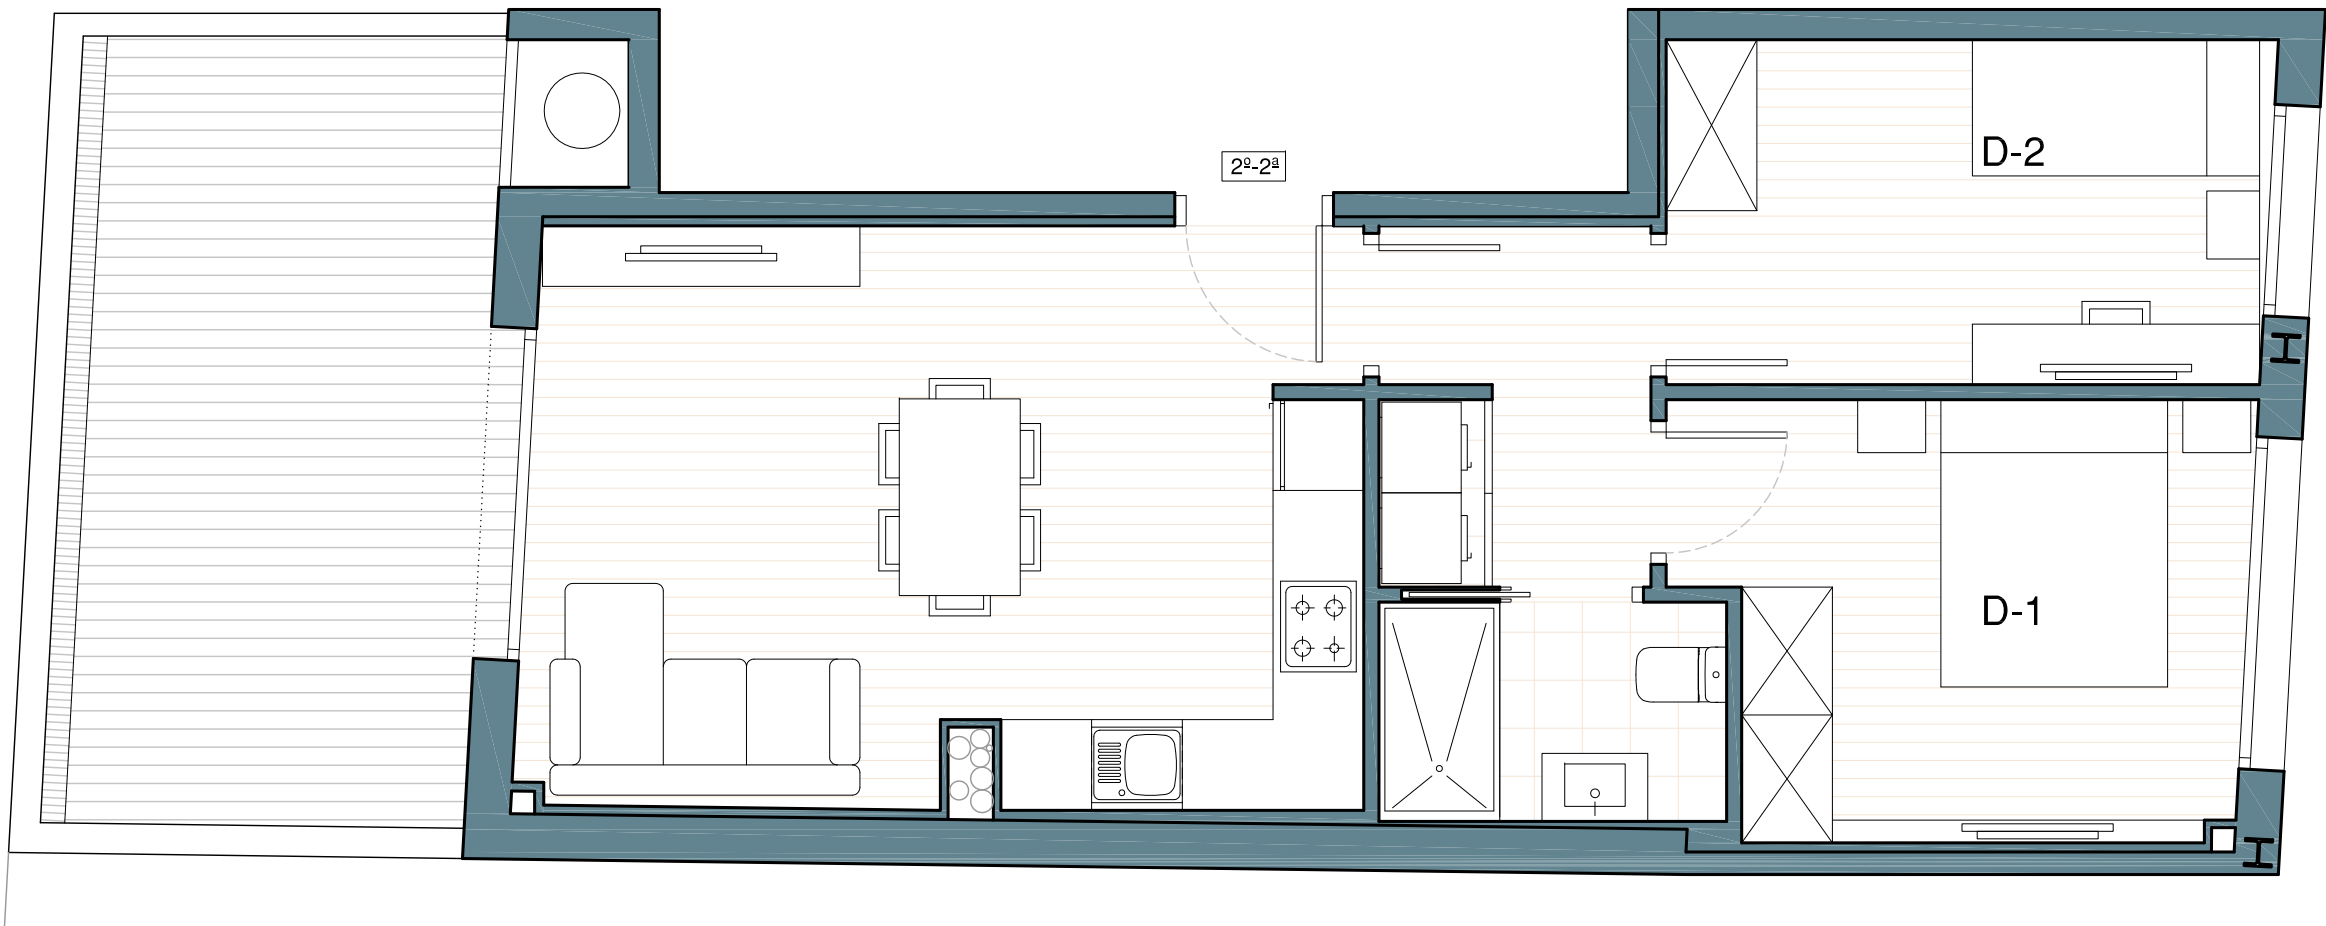


LAS SUPERFICIES SON APROXIMADAS Y PUEDEN VARIAR POR NECESIDADES TÉCNICAS DURANTE LA OBRA
LAS SUPERFICIES DEFINITIVAS SERÁN LAS QUE RESULTEN DE LA EJECUCIÓN DE LA OBRA
PLANO ORIENTATIVO SIN VALIDEZ CONTRACTUAL

Promueve y construye :



CODERCH

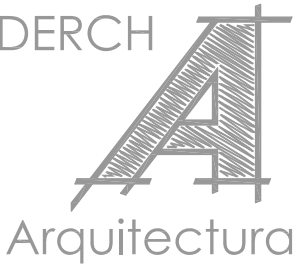

EDIFICIO PLURIFAMILIAR
ENTRE MEDIANERAS
CARRER DELS POUS , 5
08195 - SANT QUIRZE DEL VALLÈS

VIVIENDA 2º 2ª

ENERO 2025