
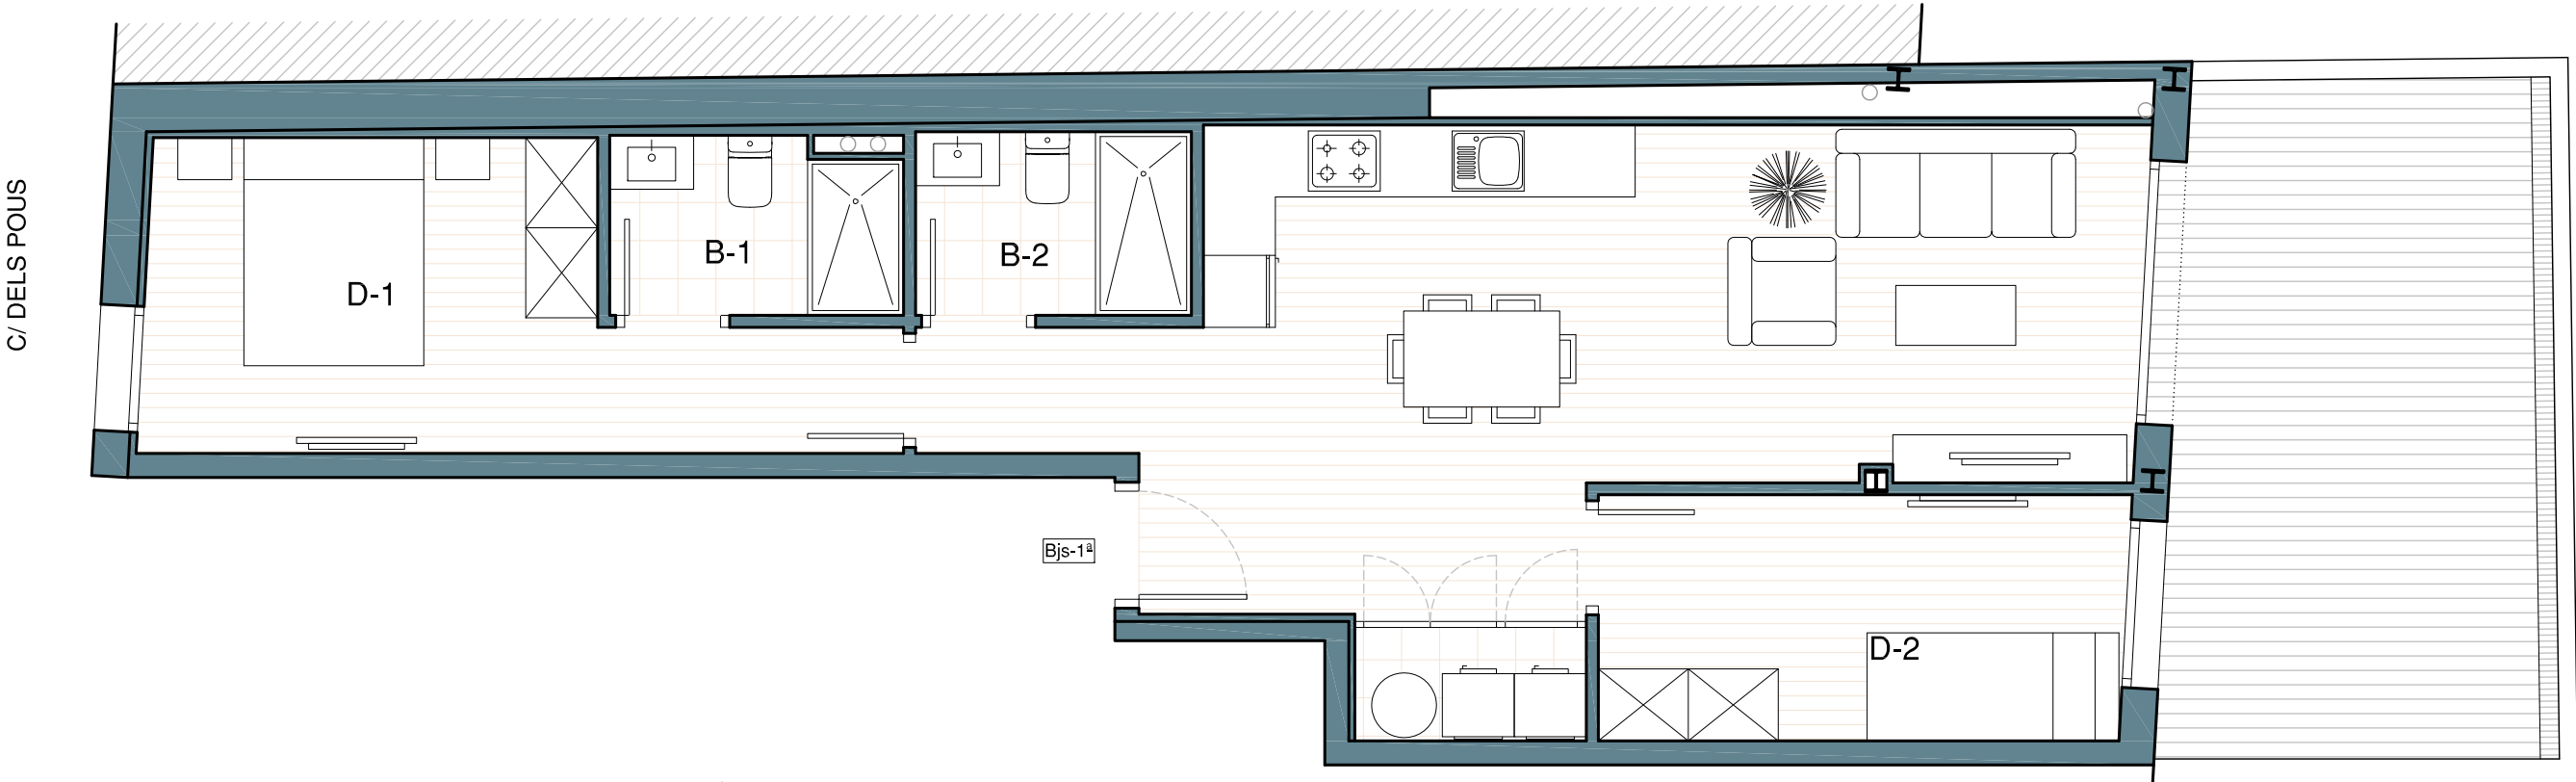


CUADRO DE SUPERFICIES ÚTILES	
PISO BAJOS 1ª	
COMEDOR-ESTAR-COCINA	28,18 m2
LAVADERO	1,82 m2
DISTRIBUIDOR	1,95 m2
PASO	2,68 m2
DORMITORIO - 1	9,93 m2
DORMITORIO - 2	9,01 m2

BAÑO - 1	3,52 m2
BAÑO - 2	3,52 m2
SUP. UTIL TOTAL	60,61 m2
PATIO	18,05 m2
SUP. CONSTRUIDA VIV.	75,48 m2

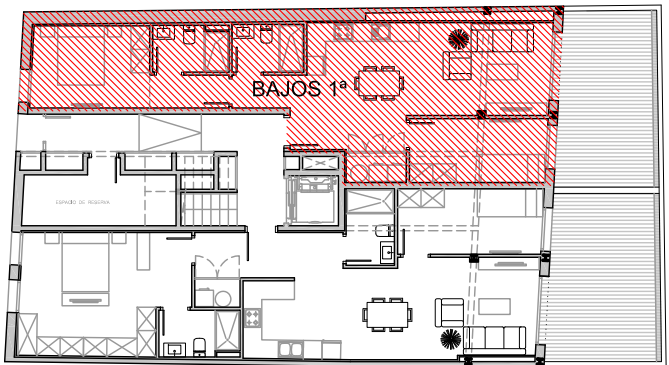


LAS SUPERFICIES SON APROXIMADAS Y PUEDEN VARIAR POR NECESIDADES TÉCNICAS DURANTE LA OBRA
LAS SUPERFICIES DEFINITIVAS SERÁN LAS QUE RESULTEN DE LA EJECUCIÓN DE LA OBRA
PLANO ORIENTATIVO SIN VALIDEZ CONTRACTUAL

Promueve y construye :



www.marjesvallesprojectes.com

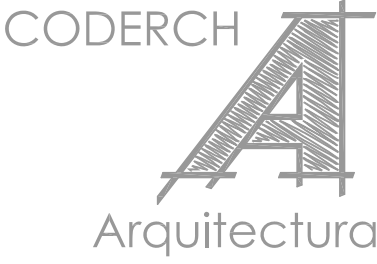

EDIFICIO PLURIFAMILIAR
ENTRE MEDIANERAS
CARRER DELS POUS , 5
08195 - SANT QUIRZE DEL VALLÈS

VIVIENDA BAJOS 1ª

ENERO 2025