
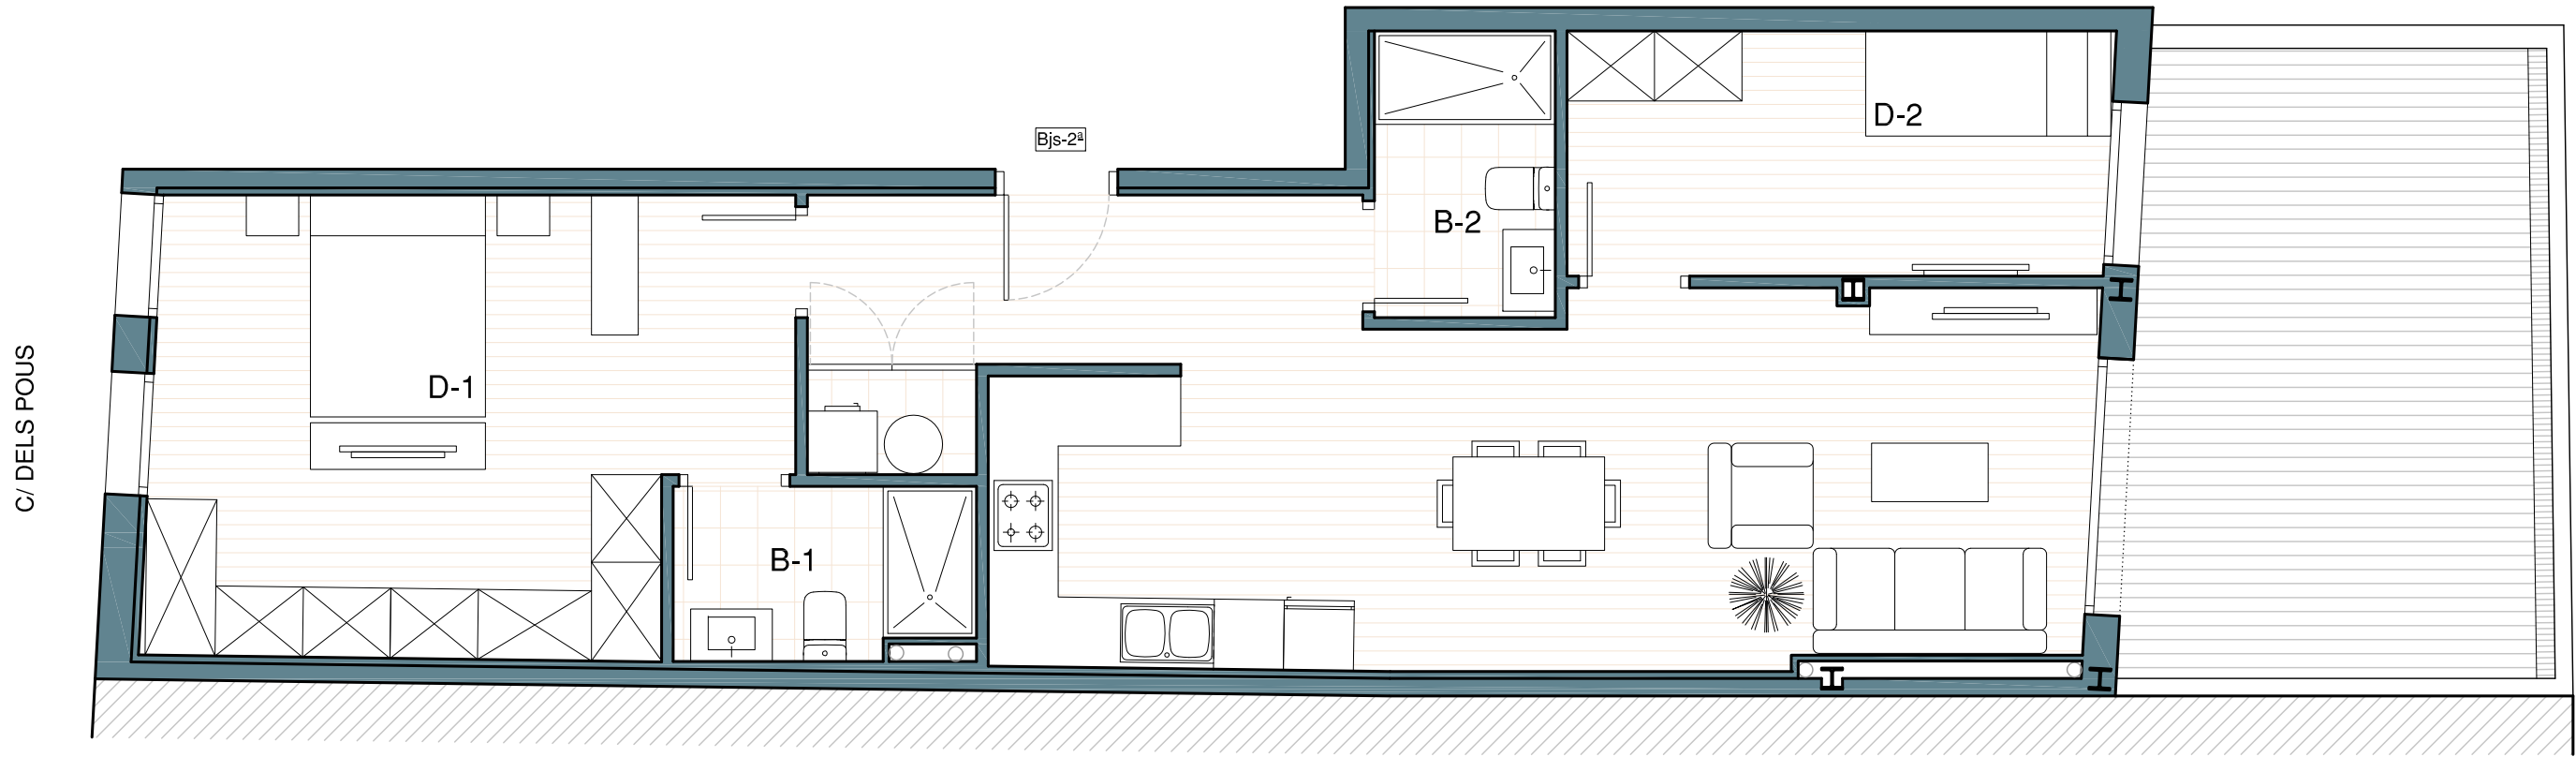


CUADRO DE SUPERFICIES ÚTILES	
PISO BAJOS 2ª	
COMEDOR-ESTAR-COCINA	28,25 m2
LAVADERO	1,30 m2
DISTRIBUIDOR	6,67 m2
DORMITORIO - 1	20,12 m2
DORMITORIO - 2	9,77 m2

BAÑO - 1	3,74 m2
BAÑO - 2	3,81 m2
SUP. UTIL TOTAL	73,66 m2
PATIO	19,30 m2
SUP. CONSTRUIDA VIV.	84,83 m2

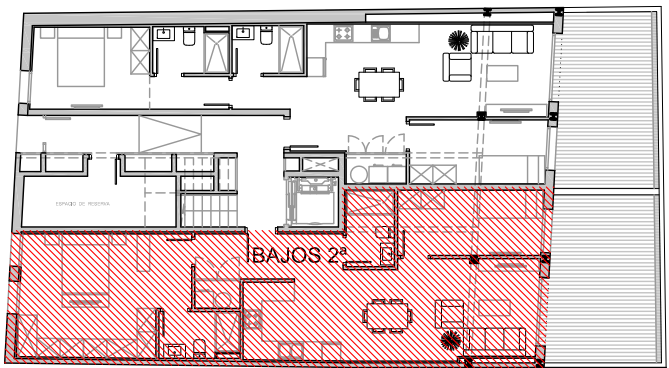


LAS SUPERFICIES SON APROXIMADAS Y PUEDEN VARIAR POR NECESIDADES TÉCNICAS DURANTE LA OBRA
LAS SUPERFICIES DEFINITIVAS SERÁN LAS QUE RESULTEN DE LA EJECUCIÓN DE LA OBRA
PLANO ORIENTATIVO SIN VALIDEZ CONTRACTUAL

Promueve y construye :



www.marjesvallesprojectes.com

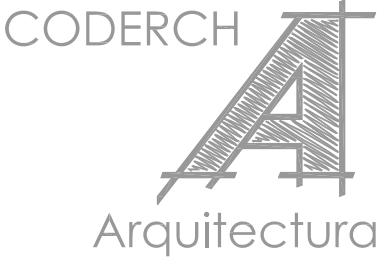

EDIFICIO PLURIFAMILIAR
ENTRE MEDIANERAS
CARRER DELS POUS , 5
08195 - SANT QUIRZE DEL VALLÈS

VIVIENDA BAJOS 2ª

ENERO 2025